



MU 2	GH 11,0 m
0,4	III
FD, PD SD max. 25°	O

8079/5

8079/7

8080



8077

5506

450/2

451

454

455/5

453

455/3

455/6

459


449/18

455/7


MU 1	WH 7,50 m GH 12,50 m
0,4	II
WD 35 - 45°	O

Gemeinde Rheinzabern  
Vorhabenbezogener Bebauungsplan  
"Rülzheimer Straße 1"  
Zeichnerischer Teil  
04.01.2024 | 1:500




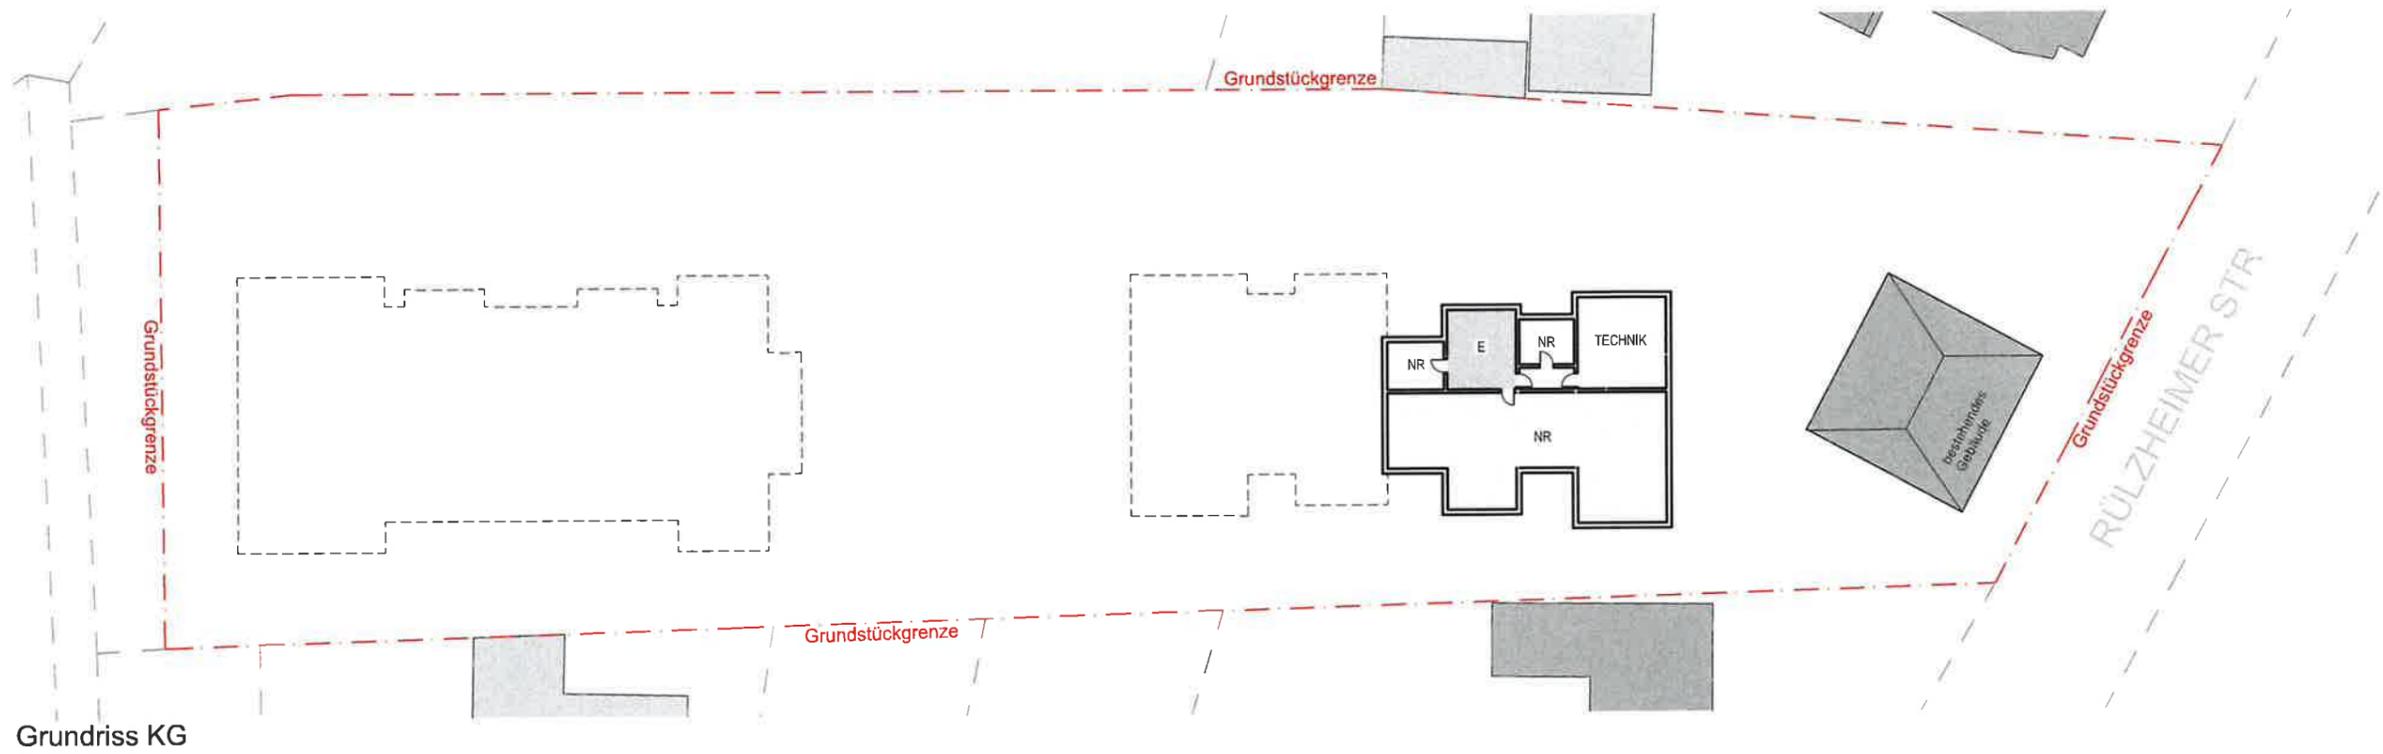


Grundriss KG

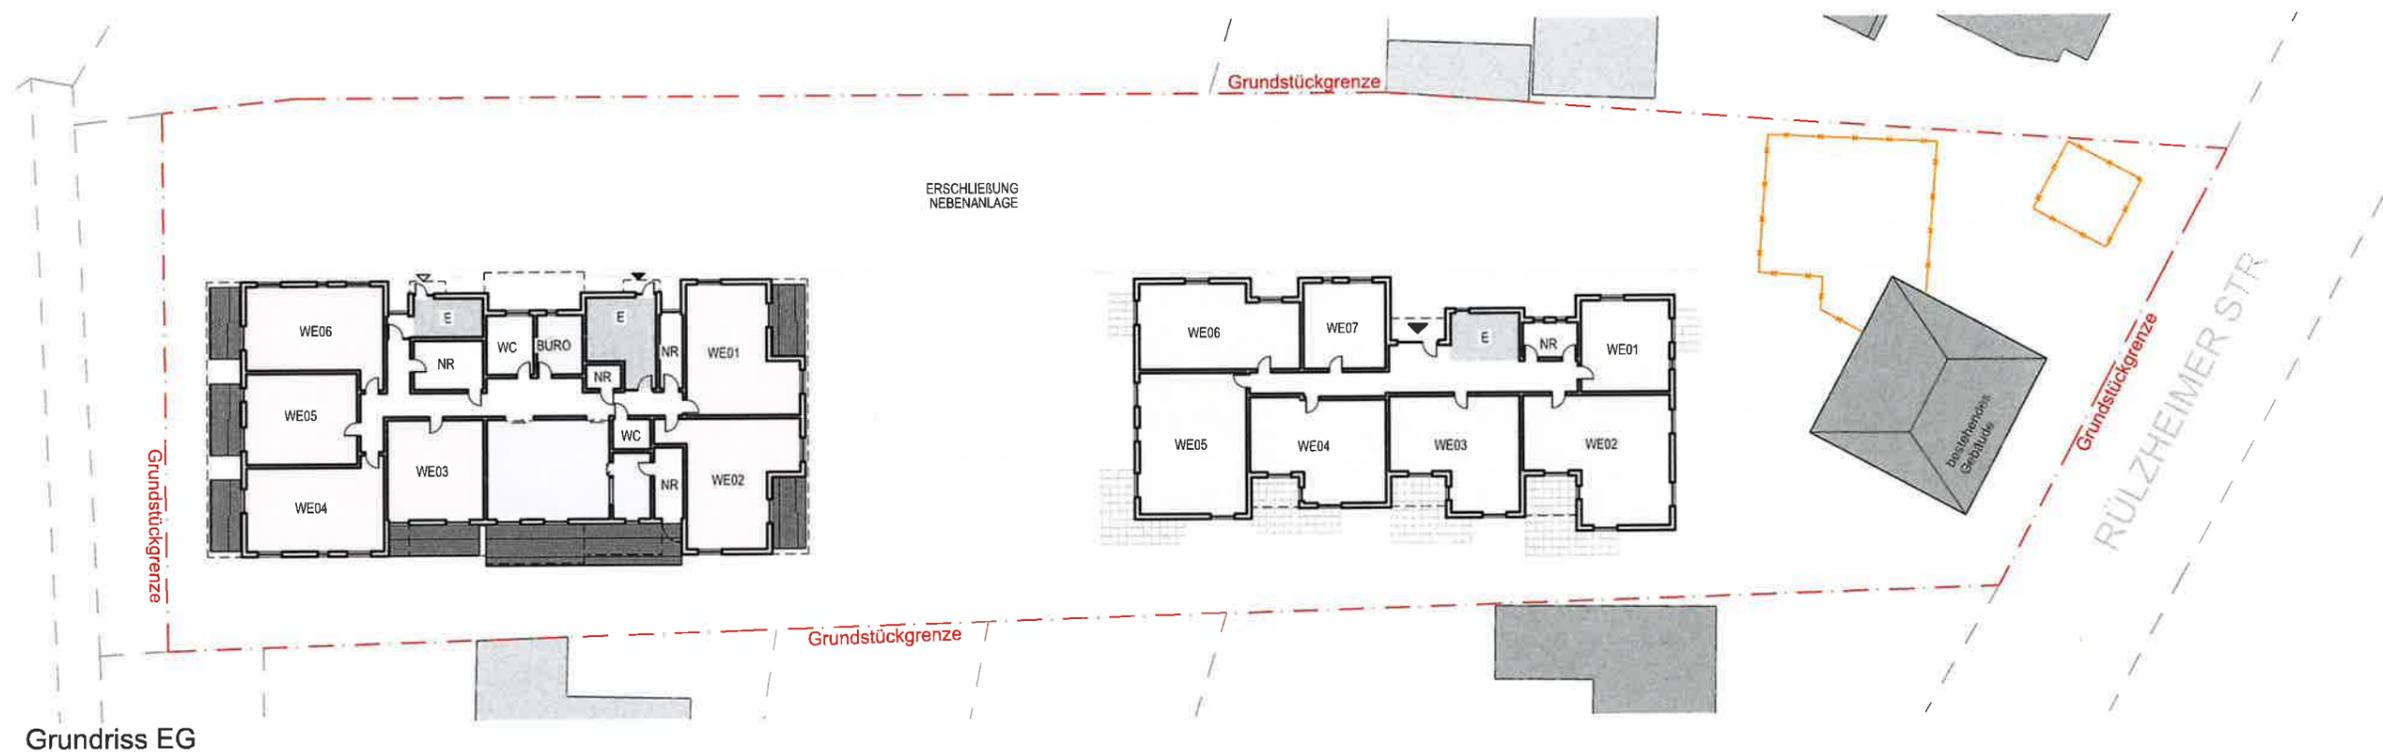


Grundriss EG

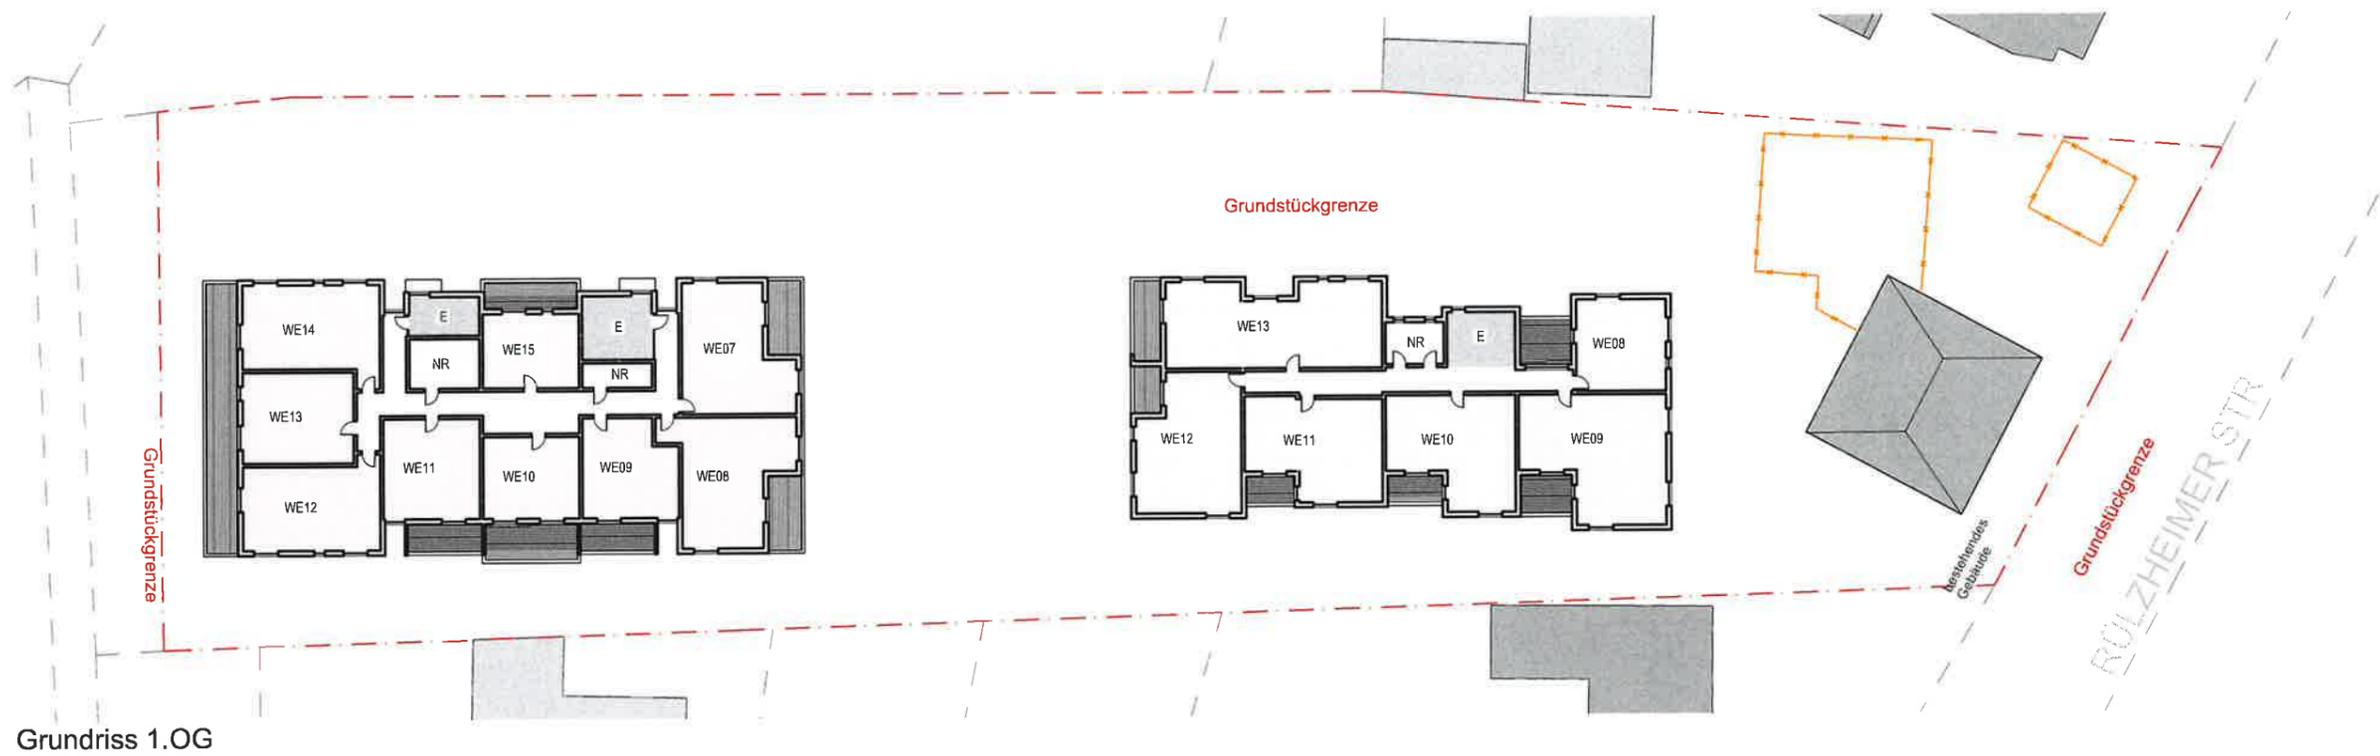


Grundriss 1.OG

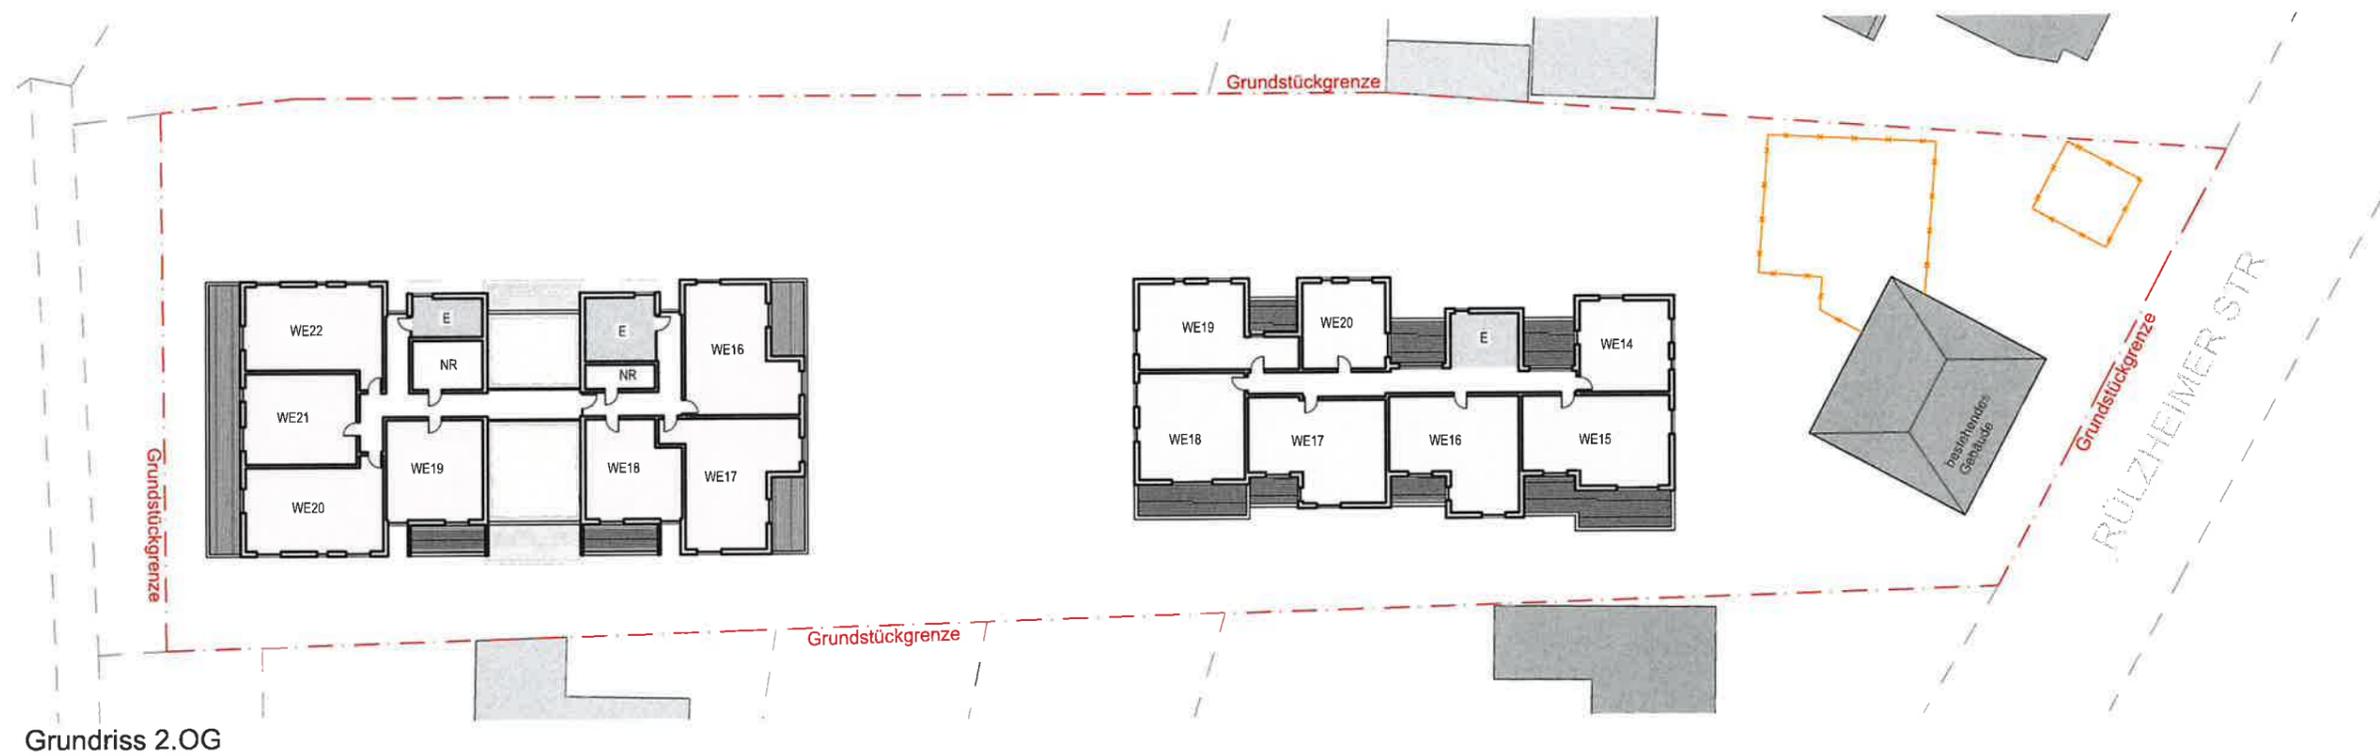

Grundriss 2.OG

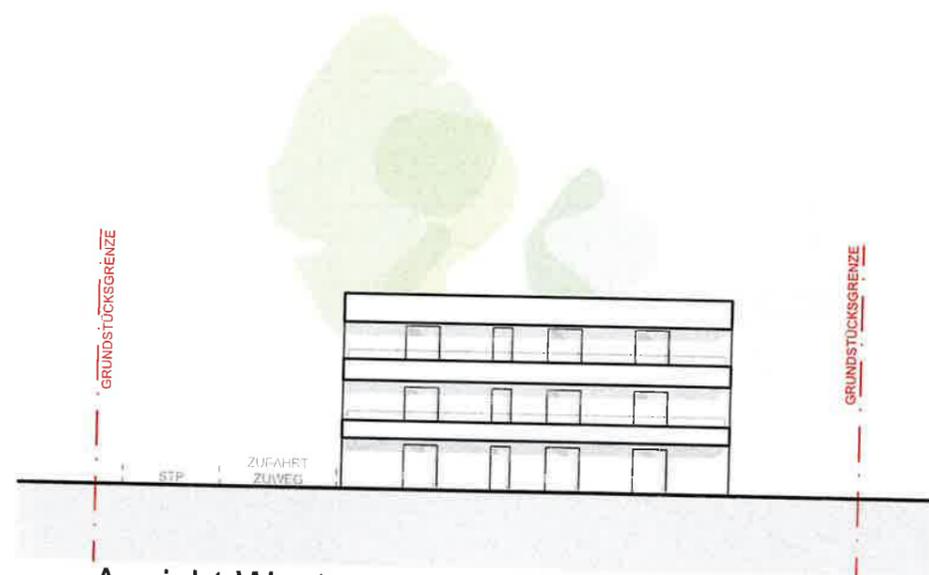

Ansicht Westen

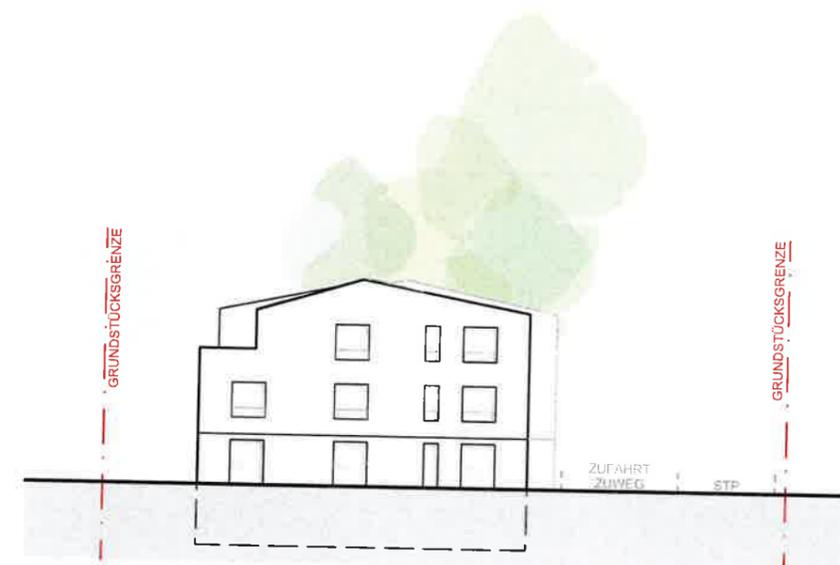

Ansicht Osten



Ansicht Süden

humbertarchitekt **a**

Michael Humbert  
Architekt  
Hördter Straße 9  
76726 Germersheim

T 07274 707870  
F 07274 707880  
E info@humbertarchitekt.de

## Teil II Vorhaben- und Erschließungsplan

Projekt 726 | Konzeptplanung Rheinzabern  
Rülzheimer Straße | 76764 Rheinzabern

1:500  
ANSICHTEN

05.01.2024  
Gez.: pm