


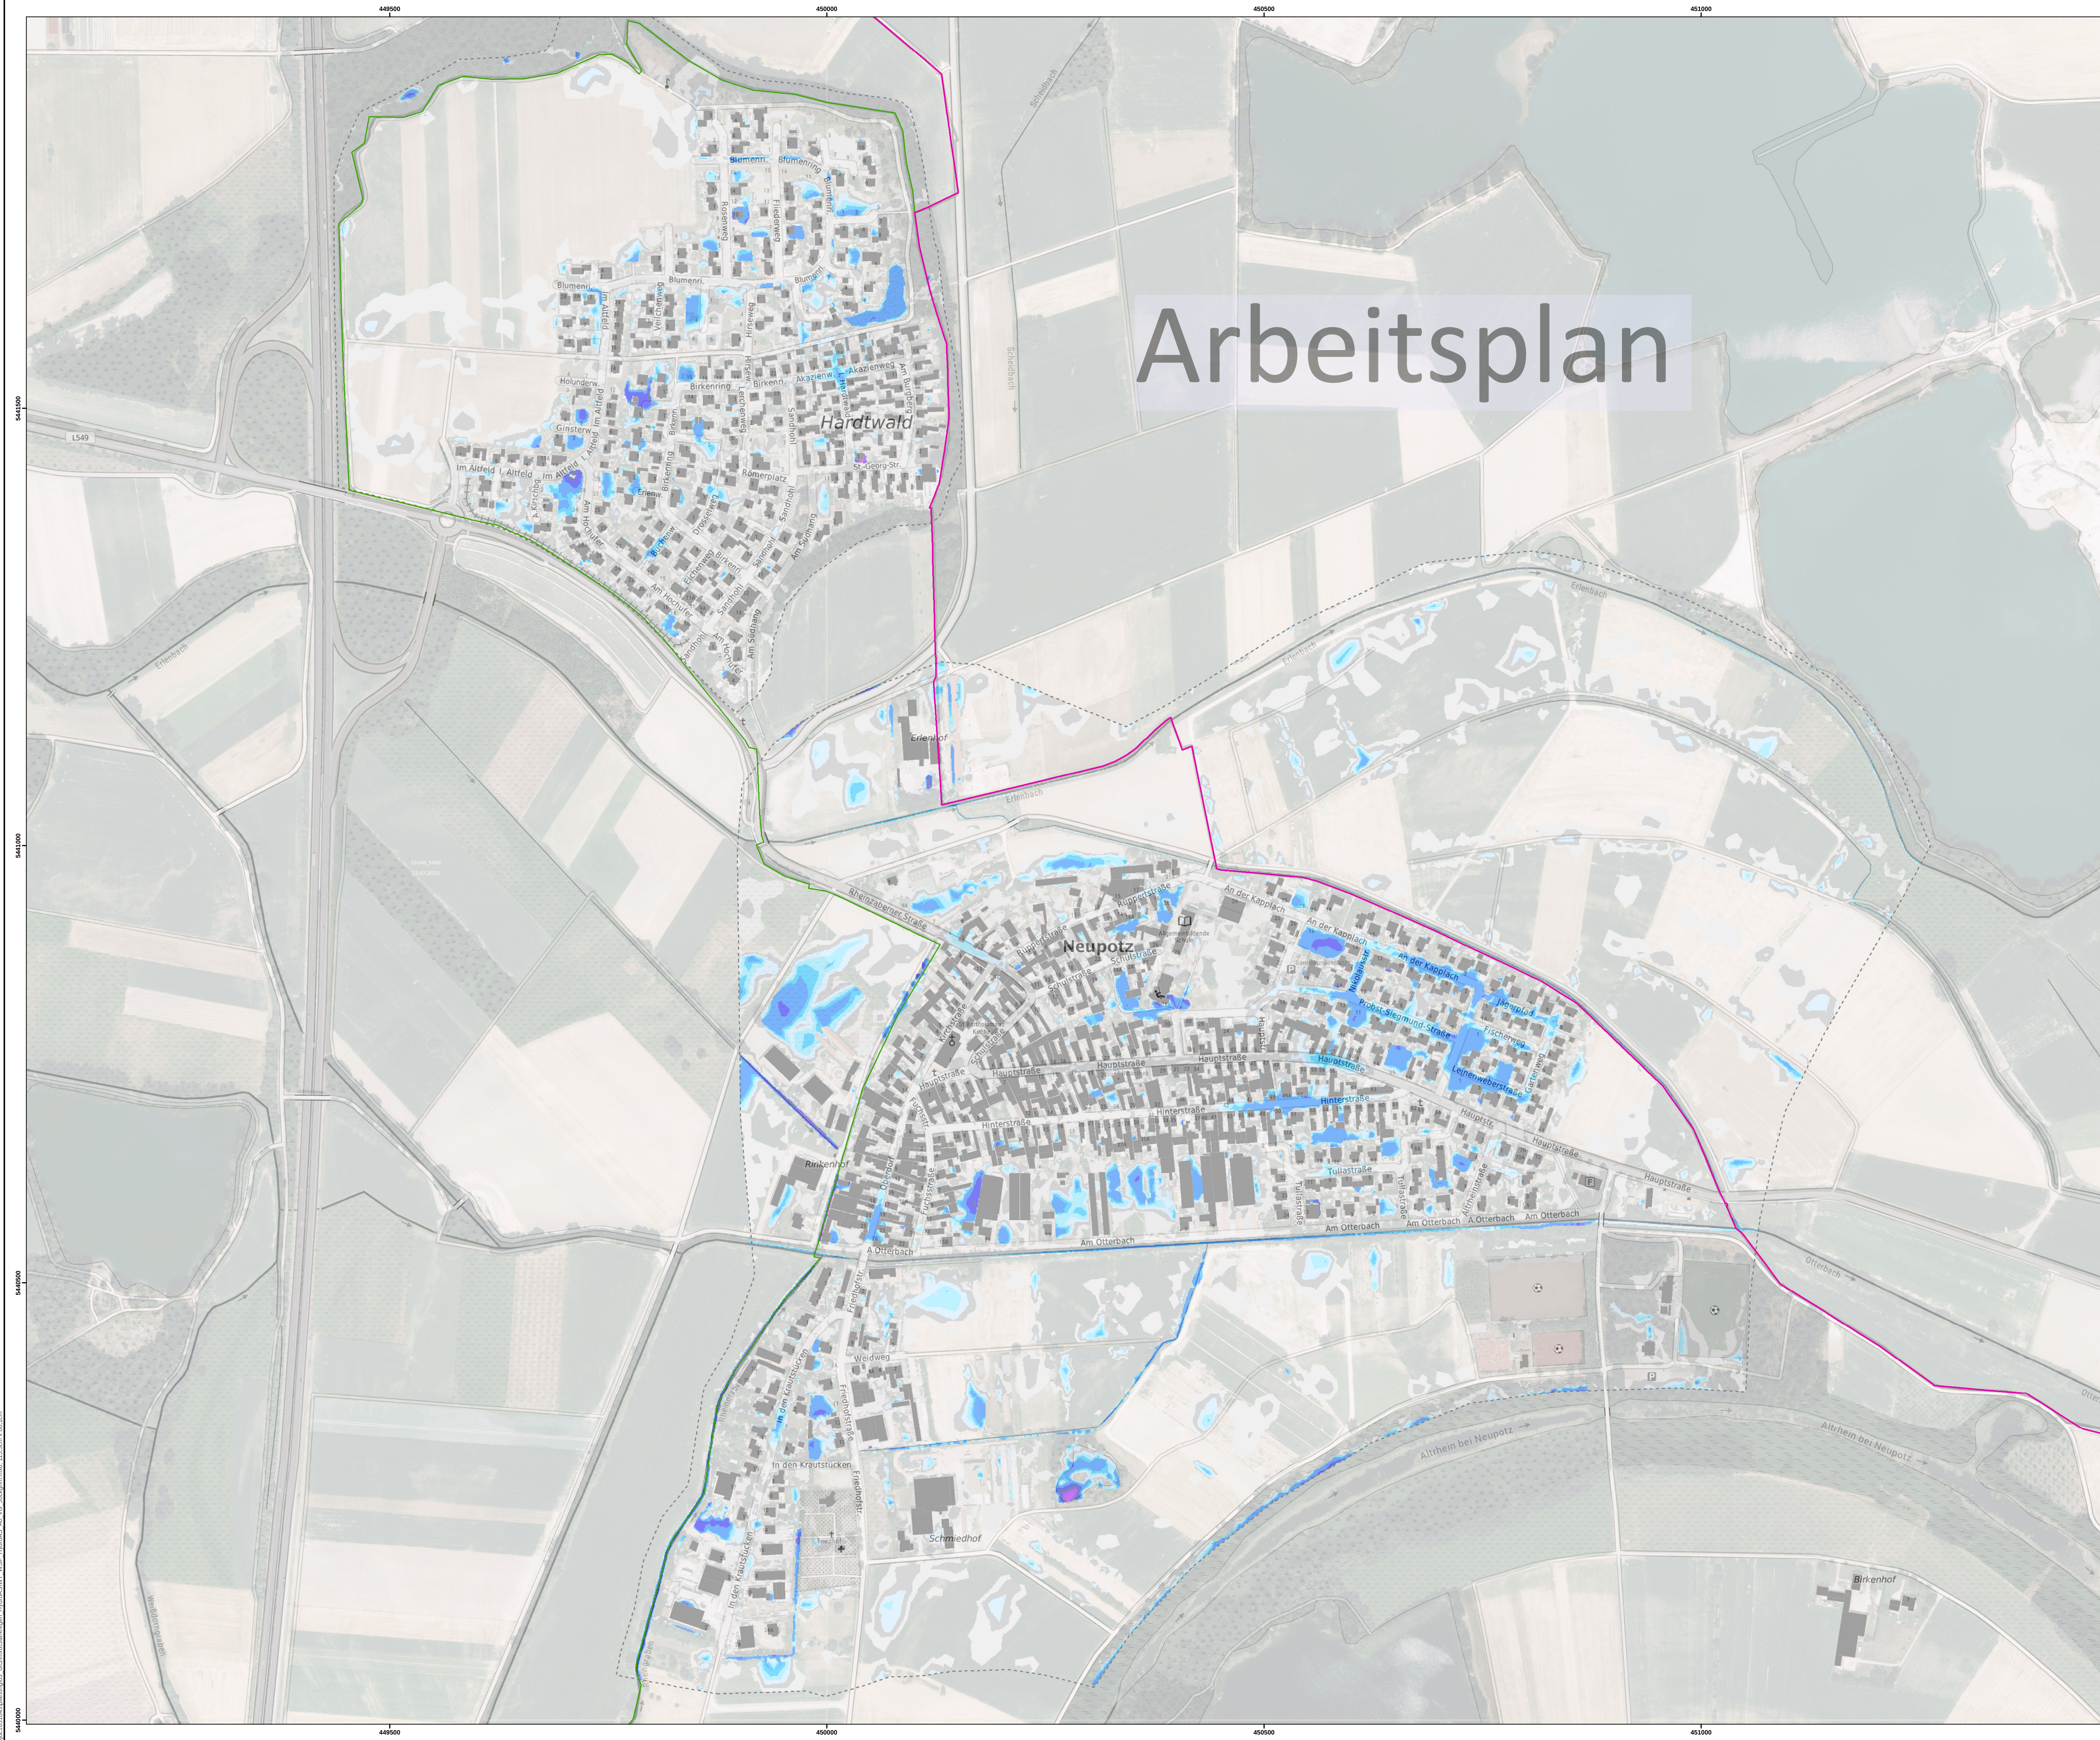

Zeichenerklärung

- Landesgrenze RLP
- Grenze Verbandsgemeinde Jockgrim
- Grenze Ortsgemeinde
- Modellgrenze
- Gebäude

Wassertiefe [m]

	0,01 - 0,05
	0,06 - 0,10
	0,11 - 0,15
	0,16 - 0,20
	0,21 - 0,25
	0,26 - 0,50
	0,51 - 0,75
	0,76 - 1,00
	1,01 - 1,25
	1,26 - 1,50
	1,51 - 1,75
	1,76 - 2,00
	> 2

Koordinatensystem: ETRS 1989 UTM Zone 32N

Datengrundlagen:
Geobasisdaten (ALKIS, DGM1, Verwaltungsgrenzen) © GeoBasis-DE / L. VermGeoRP (2019), di-deby-2.0,
http://www.vermgeo.rlp.de
TopPlus Open © Bundesamt für Kartographie und Geodäsie 2022, Datenquellen:
https://sgs.geodatenzentrum.de/web_public/
Datenquellen_TopPlus_Open.pdf

Übersicht:

Auftraggeber: Verbandsgemeinde Jockgrim Hazzenbühl - Jockgrim - Neupotz - Rheinzabern													
Projekt: Örtliches Hochwasservorsorgekonzept													
Planzeichnung: Gefährdungsanalyse Sturzflut nach Starkregen - Tn 100a Neupotz													
Logo: BJOERNSEN BERATENDE INGENIEURE Bjoernsen Beratende Ingenieure GmbH Neue Tuer 3, 56070 Kallert Telefon +49 20 88 51-5, Telefax +49 20 88 51-101 info@bjoernsen.de, www.bjoernsen.de Handelsregisternummer: HRA 168310	<table><tr><td>Projekt-Nr.:</td><td>JOC16810.43</td></tr><tr><td>Plan / Anlage-Nr.:</td><td>B-1.3.3</td></tr><tr><td>Maßstab:</td><td>1:2.500</td></tr><tr><td>Bearb.:</td><td>12.11.2019 Sándor, Schrader</td></tr><tr><td>GIS:</td><td>09.11.2022 Seybold, Schrader</td></tr><tr><td>Gepr.:</td><td>09.11.2022 M. Probst</td></tr></table>	Projekt-Nr.:	JOC16810.43	Plan / Anlage-Nr.:	B-1.3.3	Maßstab:	1:2.500	Bearb.:	12.11.2019 Sándor, Schrader	GIS:	09.11.2022 Seybold, Schrader	Gepr.:	09.11.2022 M. Probst
Projekt-Nr.:	JOC16810.43												
Plan / Anlage-Nr.:	B-1.3.3												
Maßstab:	1:2.500												
Bearb.:	12.11.2019 Sándor, Schrader												
GIS:	09.11.2022 Seybold, Schrader												
Gepr.:	09.11.2022 M. Probst												